

令和5年7月3日  
 これは図面に記録されている内容を証明した書面である。  
 大津地方法務局長浜支局

登記官

田原達司




地番	287-1, 287-4, 287-5, 287-6, 287-7, 287-8, 287-9, 287-10, 287-11	地積測量図 (1/2)
土地の所在	長浜市湖北町速水字越俵	

地番	① 287-1				
NO	Xn	Yn	Yn+1-Yn-1	Xn · (Yn+1-Yn-1)	
S30	-61537.732	21992.486	9.906	-609592.773192	
2.501	-61543.544	21993.569	0.760	-46773.093440	
2.502	-61545.676	21993.246	-0.744	45789.982944	
2.503	-61546.441	21992.825	-5.134	315979.428094	
3.34	-61552.665	21988.112	-5.995	369008.226675	
3.35	-61553.993	21986.830	-2.164	133202.840852	
P101	-61554.845	21985.948	-2.728	167921.617160	
S12	-61555.340	21984.102	-4.827	297127.626180	
S13	-61544.222	21981.121	-0.439	27017.913458	
S14	-61539.916	21983.663	11.365	-699401.145340	
合計				280.623391	
合計面積				140.3116955	
地積				140.31	m <sup>2</sup>

地番	② 287-4				
NO	Xn	Yn	Yn+1-Yn-1	Xn · (Yn+1-Yn-1)	
S14	-61539.916	21983.663	10.149	-624568.607484	
S13	-61544.222	21981.121	0.439	-27017.913458	
S12	-61555.340	21984.102	3.255	-200362.631700	
S32	-61556.363	21984.376	-3.039	187069.787157	
3.36	-61559.563	21981.063	-4.203	258734.843289	
3.37	-61560.770	21980.173	-0.536	32996.572720	
3.38	-61562.039	21980.527	1.132	-69688.228148	
11.55	-61561.926	21981.305	2.567	-158029.464042	
S35	-61572.693	21983.094	-0.658	40514.831994	
S9	-61573.349	21980.647	-2.835	174560.444415	
S8	-61571.900	21980.259	-2.073	127638.548700	
S40	-61565.622	21978.574	0.248	-15268.274256	
S6	-61565.104	21980.507	-0.268	16499.447872	
S5	-61556.893	21978.306	-5.229	321880.993497	
S29	-61545.599	21975.278	-7.334	451375.423066	
S3	-61543.057	21970.972	8.385	-516038.532945	
合計				297.240677	
合計面積				148.6203385	
地積				148.62	m <sup>2</sup>

地番	③ 287-5				
NO	Xn	Yn	Yn+1-Yn-1	Xn · (Yn+1-Yn-1)	
S12	-61555.340	21984.102	-1.572	96764.994480	
S32	-61556.363	21984.376	1.846	-113633.046098	
P101	-61554.845	21985.948	-0.274	16866.027530	
合計				-2.024088	
合計面積				1.0120440	
地積				1.01	m <sup>2</sup>

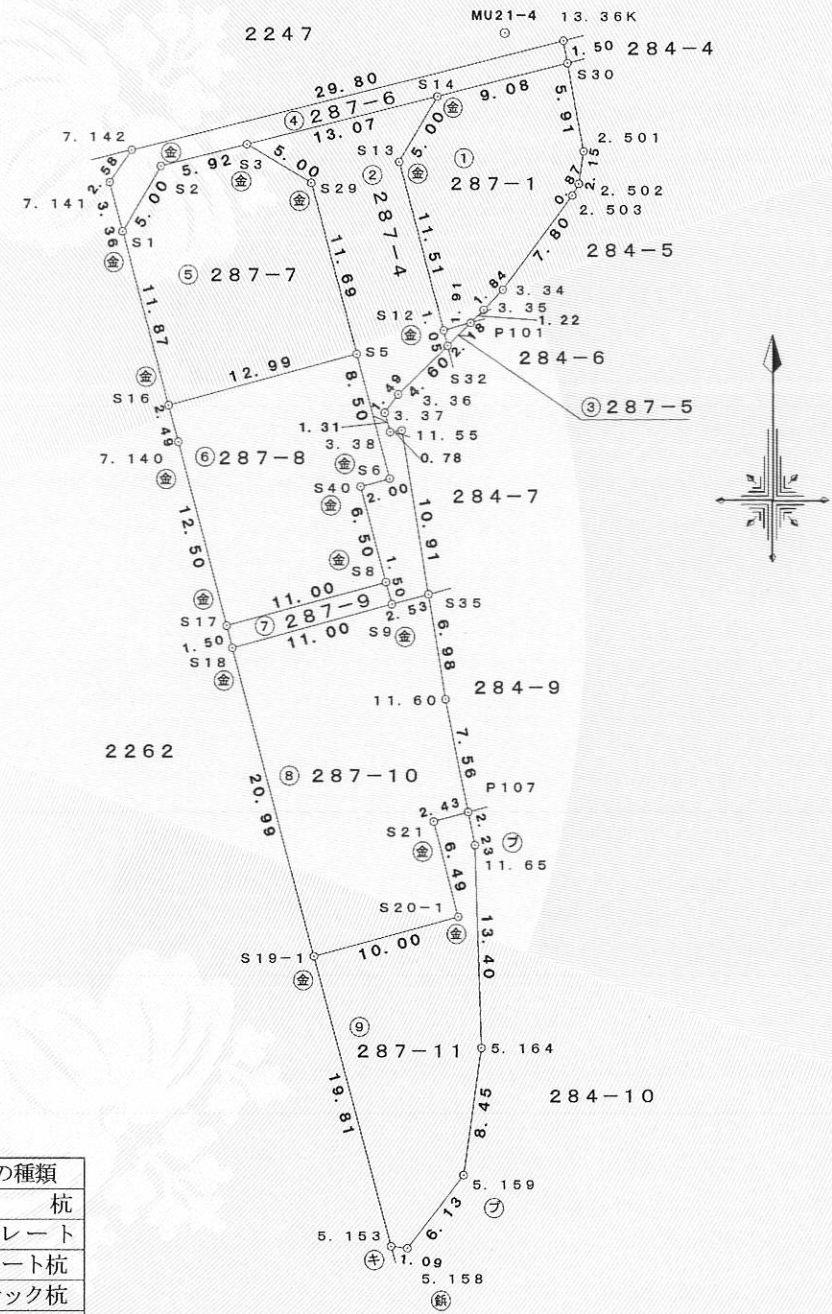

筆界点	境界標の種類
石	石杭
金	金属プレート
コ	コンクリート杭
フ	プラスチック杭
鉄	金属鉄
キ	刻み

作製者	滋賀県米原市夫馬650番地 土地家屋調査士 長谷川 辰幸	申請人	株式会社ライコウ 代表取締役 脇坂 信助	縮尺	1/500
		令和4年4月25日作製			

令和5年7月3日  
これは図面に記録されている内容を証明した書面である。  
大津地方法務局長浜支局

登記官

田原達司



地番	287-1, 287-4, 287-5, 287-6, 287-7, 287-8, 287-9, 287-10, 287-11	地積測量図 (2/2)
土地の所在	長浜市湖北町速水字越俵	

地番	④ 287-6			
NO	Xn	Yn	Yn+1-Yn-1	Xn · (Yn+1-Yn-1)
S30	-61537.732	21992.486	8.548	-526024.533136
13.36K	-61536.255	21992.211	-29.210	1797474.008550
7.142	-61543.416	21963.276	-30.406	1871289.106896
7.141	-61545.540	21961.805	-0.601	36988.869540
S1	-61548.787	21962.675	3.412	-210004.461244
S2	-61544.481	21965.217	8.297	-510634.558857
S3	-61543.057	21970.972	18.446	-1135223.229422
S14	-61539.916	21983.663	21.514	-1323969.752824
合計				-104.550497
合計面積				52.2752485
地積				52.27 m <sup>2</sup>

地番	⑧ 287-10			
NO	Xn	Yn	Yn+1-Yn-1	Xn · (Yn+1-Yn-1)
S18	-61576.197	21970.022	-5.188	319457.310036
S19-1	-61596.480	21975.459	15.096	-929860.462080
S20-1	-61593.891	21985.118	7.977	-491334.468507
S21	-61587.613	21983.436	0.668	-41140.525484
P107	-61586.983	21985.786	0.802	-49392.760366
11.60	-61579.580	21984.238	-2.692	165772.229360
S35	-61572.693	21983.094	-3.591	221107.540563
S9	-61573.349	21980.647	-13.072	804886.818128
合計				-504.318350
合計面積				252.1591750
地積				252.15 m <sup>2</sup>

地番	⑤ 287-7			
NO	Xn	Yn	Yn+1-Yn-1	Xn · (Yn+1-Yn-1)
S1	-61548.787	21962.675	-0.533	32805.503471
S2	-61544.481	21965.217	8.297	-510634.558857
S3	-61543.057	21970.972	10.061	-619184.696477
S29	-61545.599	21975.278	7.334	-451375.423066
S5	-61556.893	21978.306	-9.528	586514.076504
S16	-61560.259	21965.750	-15.631	962248.408429
合計				373.310004
合計面積				186.6550020
地積				186.65 m <sup>2</sup>

地番	⑨ 287-11			
NO	Xn	Yn	Yn+1-Yn-1	Xn · (Yn+1-Yn-1)
S19-1	-61596.480	21975.459	-4.527	278847.264960
5.153	-61615.623	21980.591	6.216	-383002.712568
5.158	-61615.746	21981.675	4.882	-300808.071972
5.159	-61610.929	21985.473	5.000	-308054.645000
5.164	-61602.560	21986.675	0.769	-47372.368640
11.65	-61589.166	21986.242	-0.889	54752.768574
P107	-61586.983	21985.786	-2.806	172813.074298
S21	-61587.613	21983.436	-0.668	41140.525484
S20-1	-61593.891	21985.118	-7.977	491334.468507
合計				-349.696357
合計面積				174.8481785
地積				174.84 m <sup>2</sup>

地番	⑥ 287-8			
NO	Xn	Yn	Yn+1-Yn-1	Xn · (Yn+1-Yn-1)
S5	-61556.893	21978.306	-14.757	908395.070001
S16	-61560.259	21965.750	-11.910	733182.684690
7.140	-61562.670	21966.396	3.884	-239109.410280
S17	-61574.748	21969.634	13.863	-853610.731524
S8	-61571.900	21980.259	8.940	-550452.786000
S40	-61565.622	21978.574	0.248	-15268.274256
S6	-61565.104	21980.507	-0.268	16499.447872
合計				-363.999497
合計面積				181.9997485
地積				181.99 m <sup>2</sup>

総合計面積	1154.3820795 m <sup>2</sup>
-------	-----------------------------

測量年月日	令和4年4月25日
座標系	任意

引照点	名称	X座標	Y座標
MU21-4	地籍調査基準点	-61535.747	21988.245
MU21-3	地籍調査基準点	-61509.317	22036.966

引照点	境界点	距離
MU21-4	S30	4.68
MU21-4	S14	6.19
MU21-3	S30	52.78
MU21-3	S14	61.46

地番	⑦ 287-9			
NO	Xn	Yn	Yn+1-Yn-1	Xn · (Yn+1-Yn-1)
S8	-61571.900	21980.259	11.013	-678091.334700
S9	-61573.349	21980.647	-10.237	630326.373713
S18	-61576.197	21970.022	-11.013	678138.657561
S17	-61574.748	21969.634	10.237	-630340.695276
合計				33.001298
合計面積				16.5006490
地積				16.50 m <sup>2</sup>

作製者	滋賀県米原市夫馬650番地 土地家屋調査士 長谷川 辰幸 令和4年4月25日作製	申請人	株式会社ライコウ 代表取締役 脇坂 信助	縮尺	1/
-----	--	-----	-------------------------	----	----

令和5年7月3日  
これは図面に記録されている内容を証明した書面である。  
大津地方法務局長浜支局

登記官

田原達司




地番	281-2, 281-3, 281-4, 281-5, 281-6	地積測量図 (1/2)
土地の所在	長浜市湖北町速水字久保田	

地番 ① 281-2				
NO	Xn	Yn	Yn+1-Yn-1	Xn · (Yn+1-Yn-1)
2.500	-61543.618	21995.080	2.469	-151951.192842
S27	-61551.808	21997.276	-6.201	381682.761408
P102	-61554.059	21988.879	-7.974	490832.066466
3.42	-61553.606	21989.302	2.773	-170688.149438
2.496	-61550.573	21991.652	4.581	-281963.174913
2.497	-61547.595	21993.883	2.275	-140020.778625
13.24K	-61547.529	21993.927	0.317	-19510.566693
2.498	-61547.121	21994.200	0.683	-42036.683643
2.499	-61546.312	21994.610	0.607	-37358.611384
2.727K	-61545.183	21994.807	0.470	-28926.236010
合計				59.434326
合計面積				29.7171630
地積				29.71 m <sup>2</sup>

地番 ② 281-3				
NO	Xn	Yn	Yn+1-Yn-1	Xn · (Yn+1-Yn-1)
S27	-61551.808	21997.276	12.669	-779799.855552
S26	-61567.746	22001.548	-8.901	548014.507146
S39	-61571.277	21988.375	-16.674	1026639.472698
S34	-61558.221	21984.874	-0.389	23946.147969
3.41	-61555.016	21987.986	4.005	-246527.839080
P102	-61554.059	21988.879	9.290	-571837.208110
合計				435.225071
合計面積				217.6125355
地積				217.61 m <sup>2</sup>

地番 ③ 281-4				
NO	Xn	Yn	Yn+1-Yn-1	Xn · (Yn+1-Yn-1)
S34	-61558.221	21984.874	5.755	-354267.561855
S39	-61571.277	21988.375	-0.300	18471.383100
S38	-61572.296	21984.574	-5.755	354348.563480
3.562K	-61560.543	21982.620	0.300	-18468.162900
合計				84.221825
合計面積				42.1109125
地積				42.11 m <sup>2</sup>

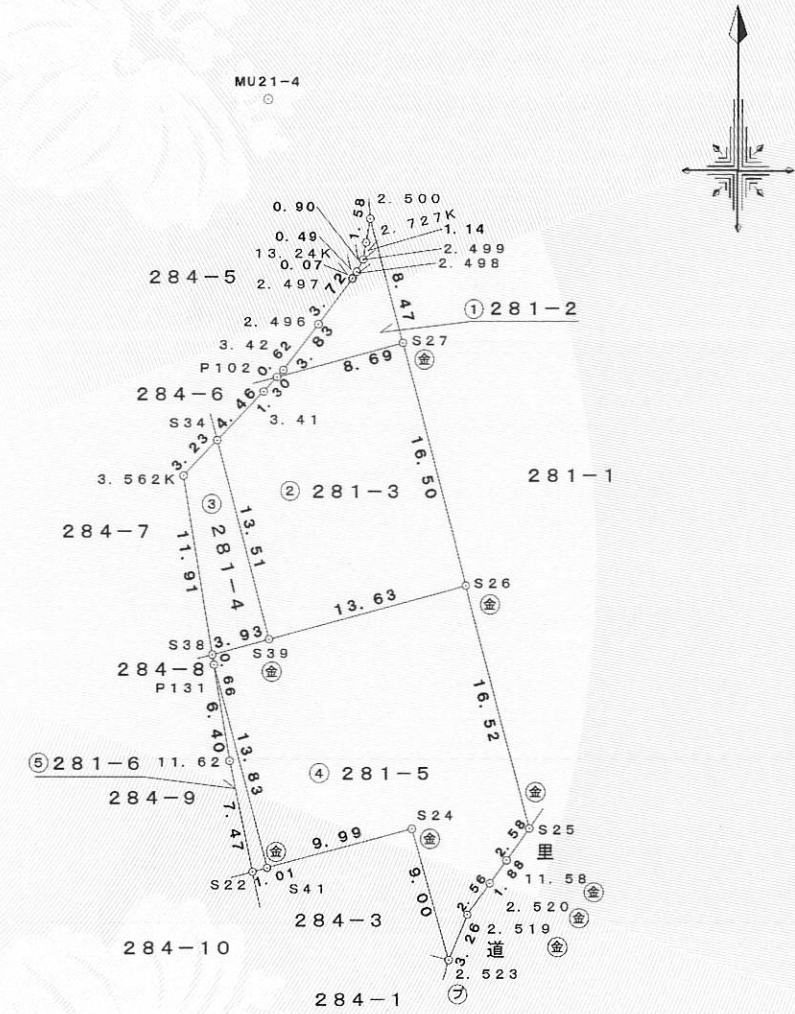

筆界点	境界標の種類
石	石杭
金	金属プレート
コ	コンクリート杭
フ	プラスチック杭
鉄	金属鉄
キ	刻み

作製者	滋賀県米原市夫馬650番地 土地家屋調査士 長谷川 辰幸	申請人	株式会社ライコウ 代表取締役 脇坂 信助	縮尺	1/500
令和4年4月25日作製					

これは図面に記録されている内容を証明した書面である。  
令和5年7月3日  
大津地方法務局長浜支局

登記官

田原達司



地番	281-2, 281-3, 281-4, 281-5, 281-6	地積測量図 (2/2)
土地の所在	長浜市湖北町速水字久保田	

地番	④ 281-5			
NO	Xn	Yn	Yn+1-Yn-1	Xn · (Yn+1-Yn-1)
S26	-61567.746	22001.548	17.451	-1074418.735446
S25	-61583.704	22005.826	2.773	-170771.611192
11.58	-61585.806	22004.321	-2.620	161354.811720
2.520	-61587.325	22003.206	-2.638	162467.363350
2.519	-61589.394	22001.683	-2.813	173250.965322
2.523	-61592.389	22000.393	-3.766	231956.936974
S24	-61583.731	21997.917	-12.128	746887.489568
S41	-61586.318	21988.265	-13.234	815033.332412
P131	-61572.954	21984.683	-3.691	227265.773214
S38	-61572.296	21984.574	3.692	-227324.916832
S39	-61571.277	21988.375	16.974	-1045110.855798
合計				590.553292
合計面積				295.2766460
地積				295.27 m <sup>2</sup>

地番	⑤ 281-6			
NO	Xn	Yn	Yn+1-Yn-1	Xn · (Yn+1-Yn-1)
S41	-61586.318	21988.265	2.602	-160247.599436
S22	-61586.581	21987.285	-2.532	155937.223092
11.62	-61579.272	21985.733	-2.602	160229.265744
P131	-61572.954	21984.683	2.532	-155902.719528
合計				16.169872
合計面積				8.0849360
地積				8.08 m <sup>2</sup>

総合計面積	592.8021930 m <sup>2</sup>
-------	----------------------------

測量年月日	令和4年4月25日
座標系	任意

引照点	名称	X座標	Y座標
MU21-4	地籍調査基準点	-61535.747	21988.245
MU21-3	地籍調査基準点	-61509.317	22036.966

引照点	境界点	距離
MU21-4	3.562K	25.42
MU21-4	2.500	10.42
MU21-3	3.562K	74.68
MU21-3	2.500	54.13

作製者	滋賀県米原市夫馬650番地 土地家屋調査士 長谷川 辰幸 令和4年4月25日作製	申請人	株式会社ライコウ 代表取締役 脇坂 信助	縮尺	1/
-----	--	-----	-------------------------	----	----

登記年月日：令和4年4月11日

これは図面に記録されている内容を証明した書面である。  
令和5年7月3日 大津地方法務局長浜支局


登記官

田原達司




### 土地所在図

地番	284-5	地積測量図
土地の所在	長浜市湖北町速水字久保田	

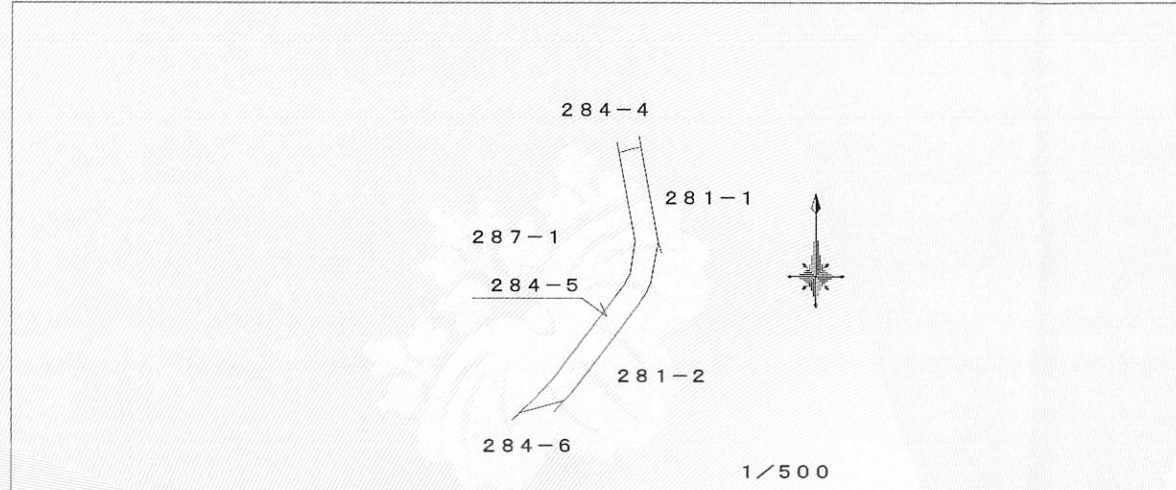

地番	① 284-5			
NO	Xn	Yn	Yn+1-Yn-1	Xn · (Yn+1-Yn-1)
S30	-61537.732	21992.486	-0.260	15999.810320
S31	-61537.528	21993.309	1.459	-89783.253352
S15	-61537.371	21993.945	1.771	-108982.684041
2.500	-61543.618	21995.080	0.862	-53050.598716
2.727K	-61545.183	21994.807	-0.470	28926.236010
2.499	-61546.312	21994.610	-0.607	37358.611384
2.498	-61547.121	21994.200	-0.683	42036.683643
13.24K	-61547.529	21993.927	-0.317	19510.566693
2.497	-61547.595	21993.883	-2.275	140020.778625
2.496	-61550.573	21991.652	-4.581	281963.174913
3.42	-61553.606	21989.302	-2.773	170688.149438
P102	-61554.059	21988.879	-1.615	99409.805285
P109	-61554.379	21987.687	-2.931	180415.884849
P101	-61554.845	21985.948	-0.857	52752.502165
3.35	-61553.993	21986.830	2.164	-133202.840852
3.34	-61552.665	21988.112	5.995	-369008.226675
2.503	-61546.441	21992.825	5.134	-315979.428094
2.502	-61545.676	21993.246	0.744	-45789.982944
2.501	-61543.544	21993.569	-0.760	46773.093440
合計				58.282091
合計面積				29.1410455
地積				29.14 m <sup>2</sup>

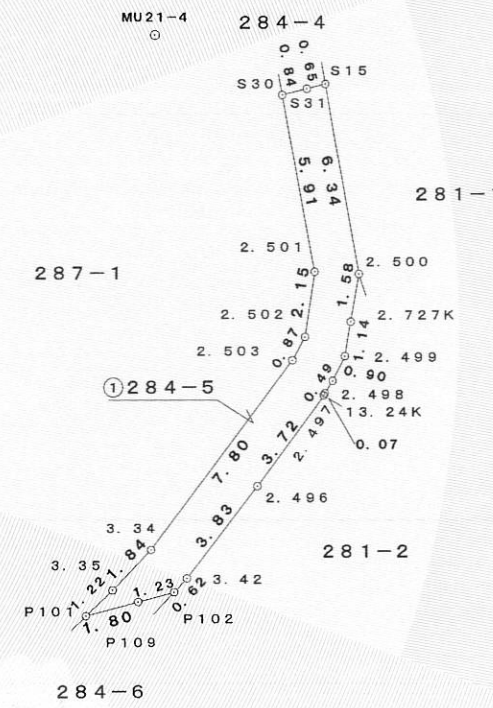

測量年月日	令和4年 4月 9日
座標系	任意

引照点	名称	X座標	Y座標
MU21-4	地籍調査基準点	-61535.747	21988.245
MU21-3	地籍調査基準点	-61509.317	22036.966

引照点	境界点	距離
MU21-4	S30	4.68
MU21-4	S15	5.92
MU21-3	S30	52.78
MU21-3	S15	61.35

筆界点	境界標の種類
(石)	石杭
(金)	金属プレート
(コン)	コンクリート杭
(プ)	プラスチック杭
(鉄)	金属鉄
(刻)	刻み

作製者	滋賀県米原市夫馬650番地 土地家屋調査士 長谷川 辰幸	申請人	長浜市長 浅見宣義	縮尺	1/250
令和4年 4月 9日作製					