


地番	77 77-6~77-17	地積測量図 (1/3)
土地の所在	長浜市田町字西恩田	

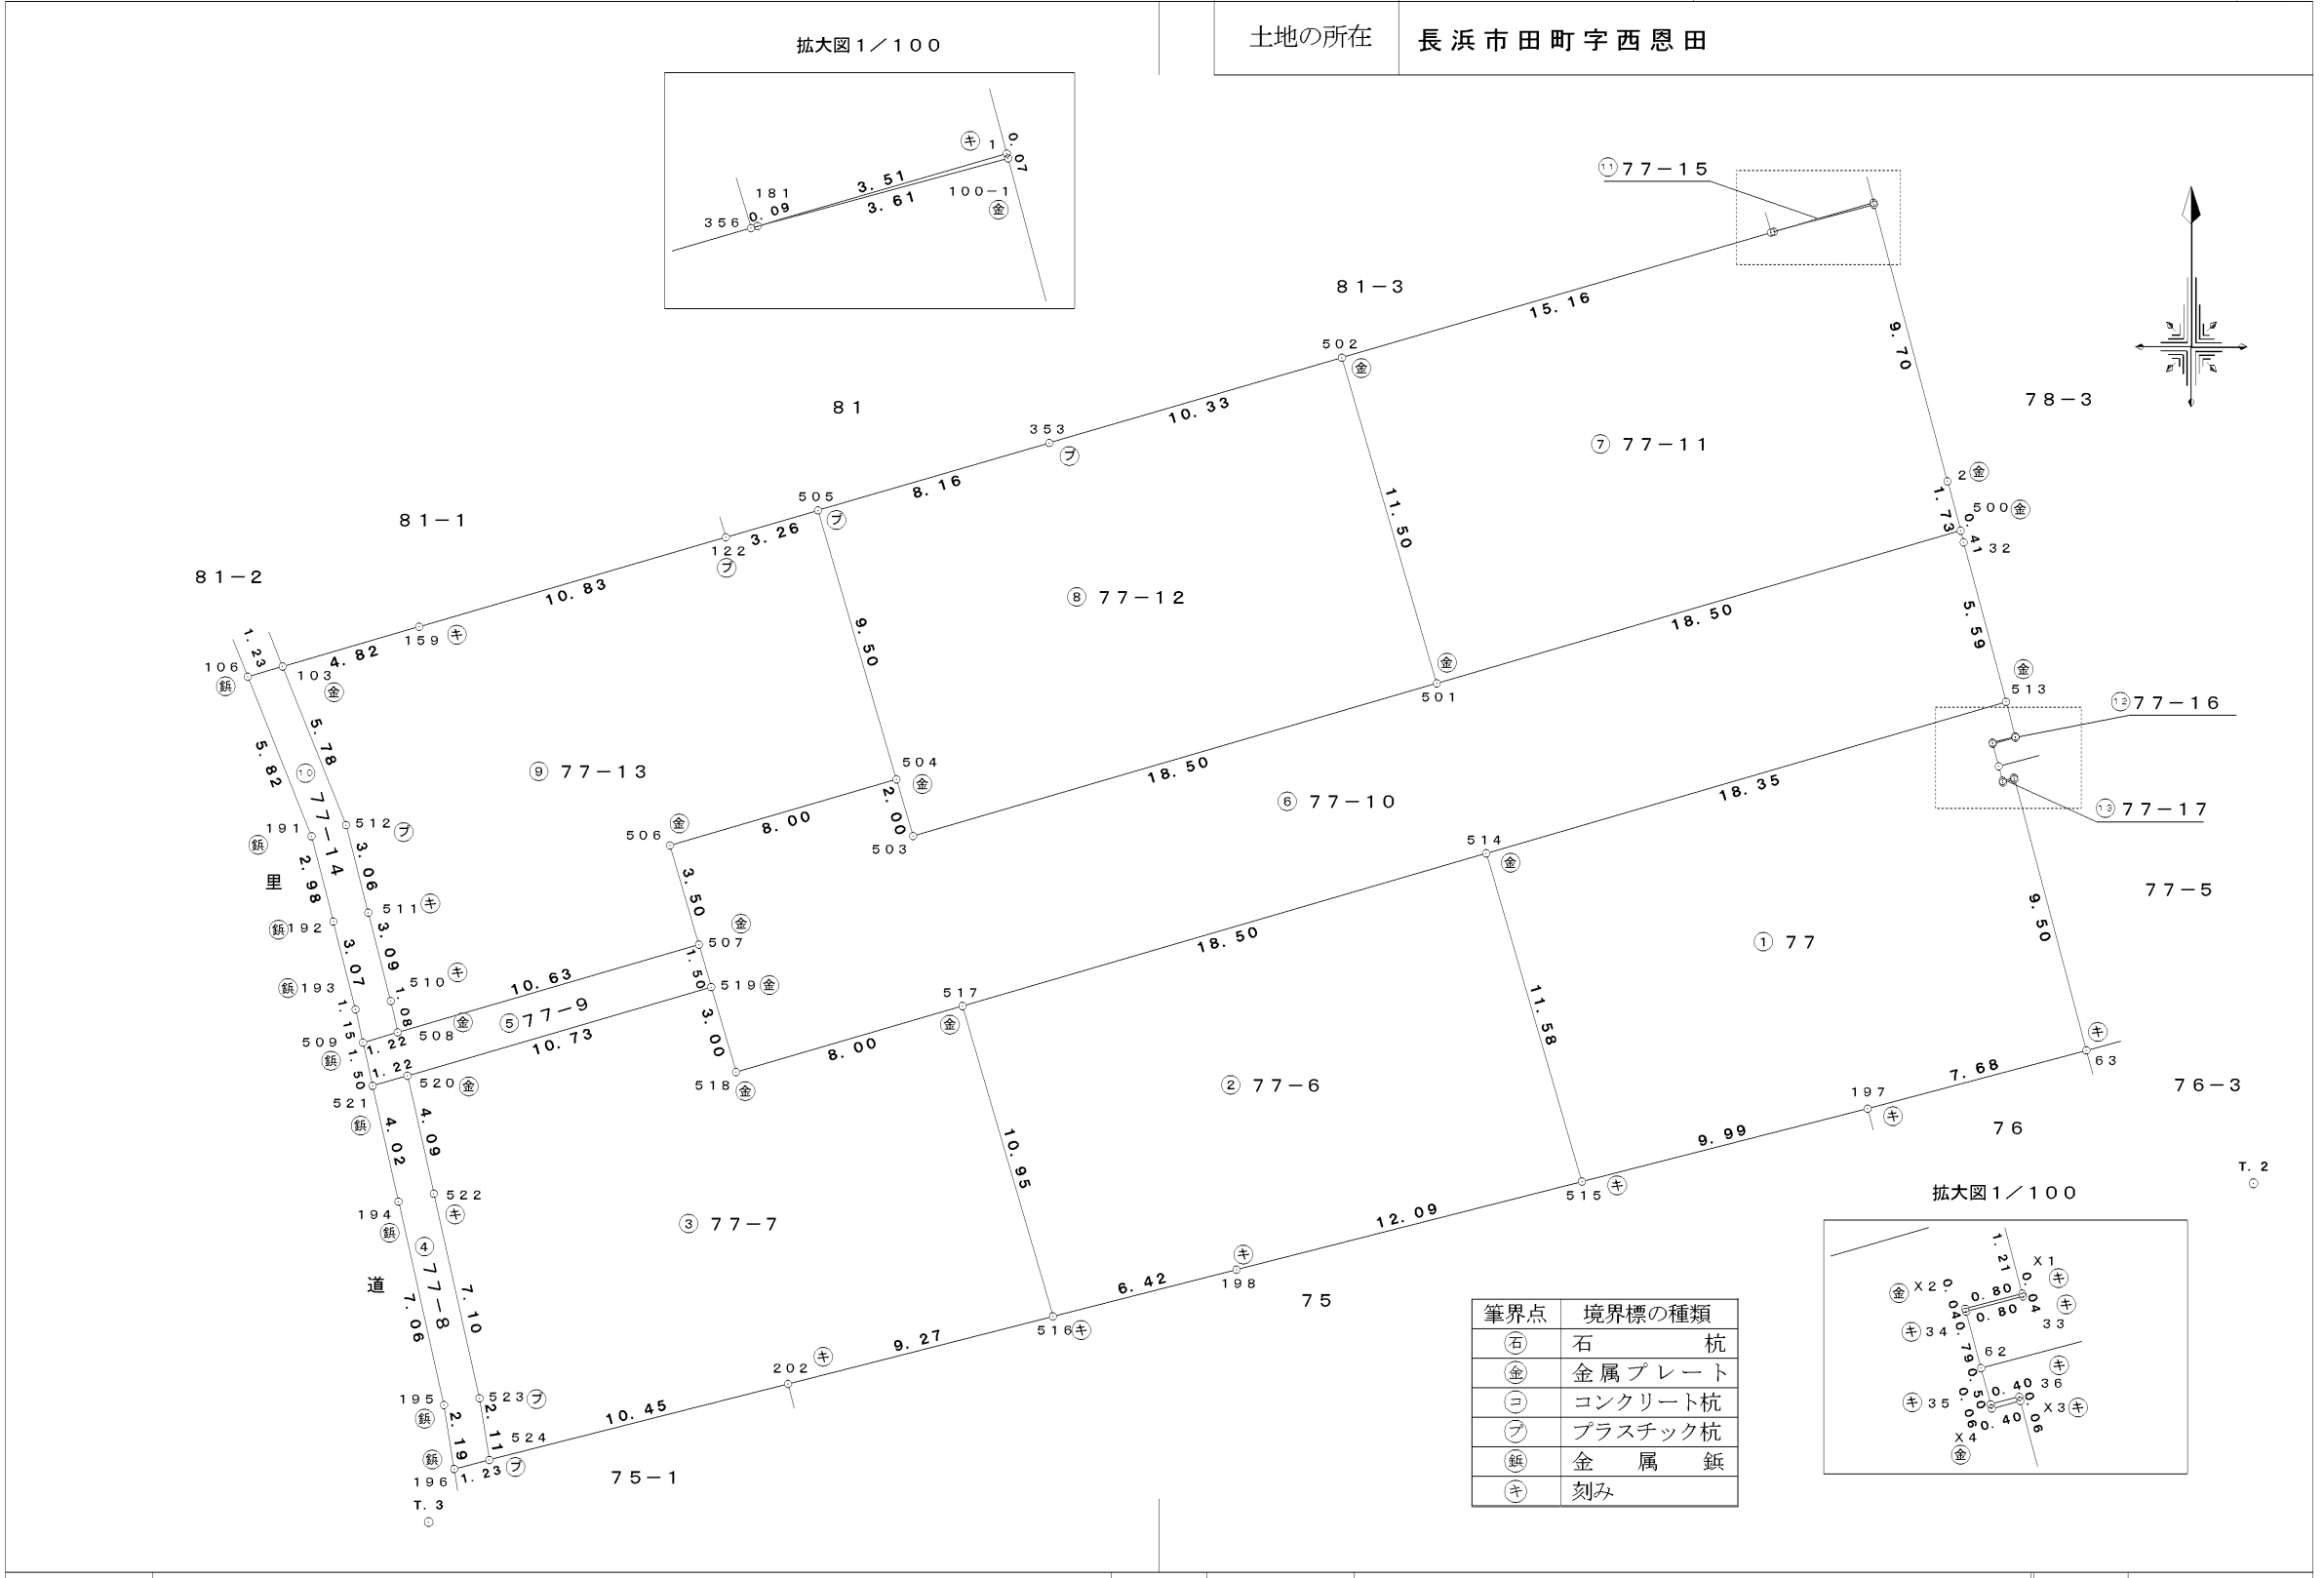

筆界点	境界標の種類
石	杭
金	金属プレート
コ	コンクリート杭
プ	プラスチック杭
銀	金属 鋸
キ	刻み

作製者	滋賀県米原市夫馬650番地	申請人	株式会社ライコウ	縮尺	1
	土地家屋調査士 長谷川 辰幸		代表取締役 脇坂 信助		250
令和4年7月14日作製					

地番	77 77-6~77-17	地積測量図 (2/3)
土地の所在	長浜市田町字西恩田	

地番	① 77			
NO	Xn	Yn	Yn+1-Yn-1	Xn · (Yn+1-Yn-1)
513	-64076.548	23718.404	17.938	-1149405.118024
X1	-64077.724	23718.717	-0.460	29475.753040
X2	-64077.929	23717.944	-0.763	48891.459827
34	-64077.968	23717.954	0.214	-13712.685152
62	-64078.735	23718.158	0.334	-21402.297490
35	-64079.225	23718.288	0.145	-9291.487625
X4	-64079.283	23718.303	0.402	-25759.871766
X3	-64079.180	23718.690	2.827	-181151.841860
63	-64088.361	23721.130	-4.980	319160.037780
197	-64090.341	23713.710	-17.108	1096457.553828
515	-64092.809	23704.022	-12.931	828784.113179
514	-64081.684	23700.779	14.382	-921622.779288
合計				422.836449
合計面積				211.4182245
地積				211.41 m ²

地番	② 77-6			
NO	Xn	Yn	Yn+1-Yn-1	Xn · (Yn+1-Yn-1)
514	-64081.684	23700.779	21.005	-1346035.772420
515	-64092.809	23704.022	-8.475	543186.556275
198	-64095.795	23692.304	-17.939	1149814.466505
516	-64097.380	23686.083	-9.287	595272.368060
517	-64086.860	23683.017	14.696	-941820.494560
合計				417.123860
合計面積				208.5619300
地積				208.56 m ²

地番	③ 77-7			
NO	Xn	Yn	Yn+1-Yn-1	Xn · (Yn+1-Yn-1)
517	-64086.860	23683.017	10.747	-688741.484420
516	-64097.380	23686.083	-5.917	379264.197460
202	-64099.669	23677.100	-19.113	1225136.973597
524	-64102.250	23666.970	-10.461	670573.637250
523	-64100.157	23666.639	-1.882	120636.495474
522	-64093.221	23665.088	-2.445	156707.925345
520	-64089.221	23664.194	9.408	-602951.391168
519	-64086.218	23674.496	11.142	-714048.640956
518	-64089.099	23675.336	8.521	-546103.212579
合計				474.500003
合計面積				237.2500015
地積				237.25 m ²

地番	④ 77-8			
NO	Xn	Yn	Yn+1-Yn-1	Xn · (Yn+1-Yn-1)
520	-64089.221	23664.194	2.074	-132921.044354
522	-64093.221	23665.088	2.445	-156707.925345
523	-64100.157	23666.639	1.882	-120636.495474
524	-64102.250	23666.970	-0.862	55256.139500
196	-64102.554	23665.777	-1.536	98461.522944
195	-64100.387	23665.434	-1.885	120829.229495
194	-64093.489	23663.892	-2.420	155106.243380
521	-64089.565	23663.014	0.302	-19355.048630
合計				32.621516
合計面積				16.3107580
地積				16.31 m ²

地番	⑤ 77-9			
NO	Xn	Yn	Yn+1-Yn-1	Xn · (Yn+1-Yn-1)
507	-64084.777	23674.077	10.631	-681285.264287
519	-64086.218	23674.496	-9.883	633364.092494
520	-64089.221	23664.194	-11.482	735872.435522
521	-64089.565	23663.014	-1.508	96647.064020
509	-64088.097	23662.686	0.851	-54538.970547
508	-64087.753	23663.865	11.391	-730023.594423
合計				35.762779
合計面積				17.8813895
地積				17.88 m ²

地番	⑥ 77-10			
NO	Xn	Yn	Yn+1-Yn-1	Xn · (Yn+1-Yn-1)
500	-64070.746	23716.863	17.868	-1144816.089528
32	-64071.143	23716.968	1.541	-98733.631363
513	-64076.548	23718.404	-16.189	1037335.235572
514	-64081.684	23700.779	-35.387	2267658.551708
517	-64086.860	23683.017	-25.443	1630561.978980
518	-64089.099	23675.336	-8.521	546103.212579
519	-64086.218	23674.496	-1.259	80684.548462
507	-64084.777	23674.077	-1.399	89654.603023
506	-64081.417	23673.097	6.702	-429473.656734
504	-64079.179	23680.779	8.241	-528076.514139
503	-64081.099	23681.338	18.321	-1174029.814779
501	-64075.923	23699.100	35.525	-2276297.164575
合計				571.259206
合計面積				285.6296030
地積				285.62 m ²

作製者	滋賀県米原市夫馬650番地 土地家屋調査士 長谷川 辰幸	申請人	株式会社ライコウ 代表取締役 脇坂 信助	縮尺	1/
		令和4年7月14日作製			

地番	77 77-6~77-17	地積測量図	(3/3)
土地の所在	長浜市田町字西恩田		

地番	⑦ 77-11			
NO	Xn	Yn	Yn+1-Yn-1	Xn · (Yn+1-Yn-1)
100-1	-64059.696	23713.926	5.979	-383012.922384
2	-64069.073	23716.418	2.937	-188170.867401
500	-64070.746	23716.863	-17.318	1109577.179228
501	-64075.923	23699.100	-20.980	1344312.864540
502	-64064.881	23695.883	11.339	-726431.685659
356	-64060.639	23710.439	18.043	-1155846.109477
		合計	428.458847	
		合計面積	214.2294235	
		地積	214.22	m ²

地番	⑧ 77-12			
NO	Xn	Yn	Yn+1-Yn-1	Xn · (Yn+1-Yn-1)
502	-64064.881	23695.883	13.138	-841684.406578
501	-64075.923	23699.100	-14.545	931984.300035
503	-64081.099	23681.338	-18.321	1174029.814779
504	-64079.179	23680.779	-3.217	206142.718843
505	-64070.058	23678.121	5.183	-332075.110614
353	-64067.772	23685.962	17.762	-1137971.766264
		合計	425.550201	
		合計面積	212.7751005	
		地積	212.77	m ²

地番	⑨ 77-13			
NO	Xn	Yn	Yn+1-Yn-1	Xn · (Yn+1-Yn-1)
505	-64070.058	23678.121	5.788	-370837.495704
504	-64079.179	23680.779	-5.024	321933.795296
506	-64081.417	23673.097	-6.702	429473.656734
507	-64084.777	23674.077	-9.232	591630.661264
508	-64087.753	23663.865	-10.449	669652.931097
510	-64086.690	23663.628	-0.999	64022.603310
511	-64083.693	23662.866	-1.516	97150.878588
512	-64080.726	23662.112	-2.905	186154.509030
103	-64075.351	23659.961	2.479	-158842.795129
159	-64074.002	23664.591	15.030	-963032.250060
122	-64070.971	23674.991	13.530	-866880.237630
		合計	426.256796	
		合計面積	213.1283980	
		地積	213.12	m ²

地番	⑩ 77-14			
NO	Xn	Yn	Yn+1-Yn-1	Xn · (Yn+1-Yn-1)
103	-64075.351	23659.961	3.334	-213627.220234
512	-64080.726	23662.112	2.905	-186154.509030
511	-64083.693	23662.866	1.516	-97150.878588
510	-64086.690	23663.628	0.999	-64022.603310
508	-64087.753	23663.865	-0.942	60370.663326
509	-64088.097	23662.686	-1.430	91645.978710
193	-64086.975	23662.435	-1.008	64599.670800
192	-64083.995	23661.678	-1.491	95549.236545
191	-64081.106	23660.944	-2.900	185835.207400
106	-64075.695	23658.778	-0.983	62986.408185
		合計	31.953804	
		合計面積	15.9769020	
		地積	15.97	m ²

地番	⑪ 77-15			
NO	Xn	Yn	Yn+1-Yn-1	Xn · (Yn+1-Yn-1)
356	-64060.639	23710.439	-3.397	217613.990683
181	-64060.612	23710.529	3.469	-222226.263028
1	-64059.628	23713.908	3.397	-217610.556316
100-1	-64059.696	23713.926	-3.469	222223.085424
		合計	0.256763	
		合計面積	0.1283815	
		地積	0.12	m ²

地番	⑫ 77-16			
NO	Xn	Yn	Yn+1-Yn-1	Xn · (Yn+1-Yn-1)
X2	-64077.929	23717.944	-0.763	48891.459827
34	-64077.968	23717.954	0.783	-50173.048944
33	-64077.763	23718.727	0.763	-48891.333169
X1	-64077.724	23718.717	-0.783	50172.857892
		合計	-0.064394	
		合計面積	0.0321970	
		地積	0.03	m ²

地番	⑬ 77-17			
NO	Xn	Yn	Yn+1-Yn-1	Xn · (Yn+1-Yn-1)
35	-64079.225	23718.288	-0.372	23837.471700
X4	-64079.283	23718.303	0.402	-25759.871766
X3	-64079.180	23718.690	0.372	-23837.454960
36	-64079.122	23718.675	-0.402	25759.807044
		合計	-0.047982	
		合計面積	0.0239910	
		地積	0.02	m ²

総合計面積	1633.3463000 m ²
-------	-----------------------------

測量年月日	令和4年 7月13日
座標系	任意

引照点	名称	X座標	Y座標
T. 2	金属釘埋め込み	-64092.870	23726.796
T. 3	金属釘埋め込み	-64104.352	23664.914

引照点	境界点	距離
T. 2	524	60.557
T. 2	501	32.470
T. 3	524	2.940
T. 3	501	44.462

作製者 滋賀県米原市夫馬650番地
土地家屋調査士 長谷川 辰幸
令和4年 7月14日作製

申請人 株式会社ライコウ
代表取締役 脇坂 信助
縮尺 1/