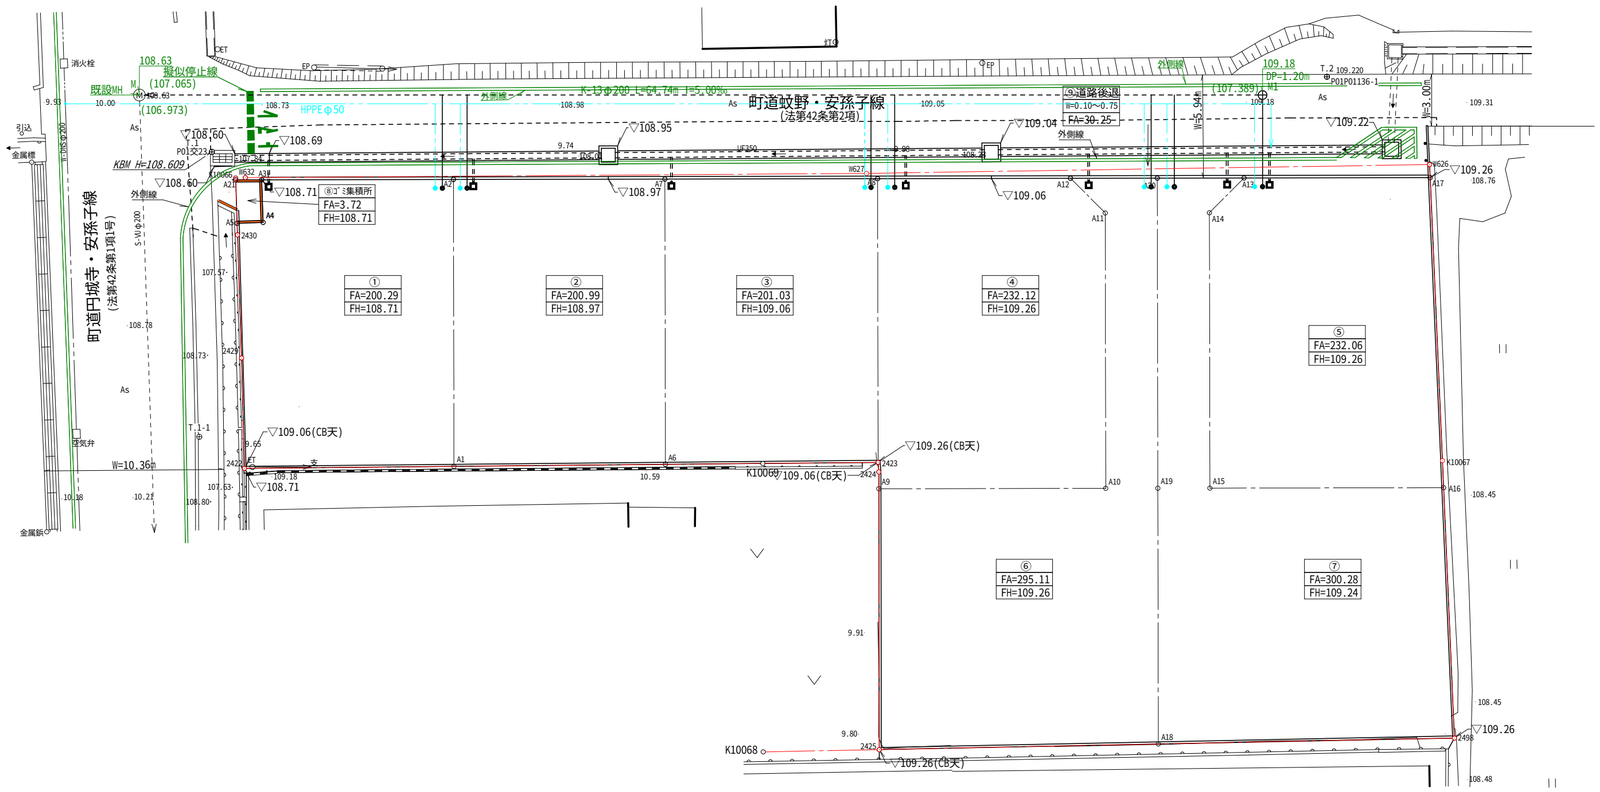

凡　例	
名　　称	記　　号
開発区域境界	
人孔及び汚水管	
汚水桝及び取付管	⊙150
上水道給水管	
上水道引込管	D20

㈱ﾕｱｰｽﾞ･ｺｰﾎﾟﾚｰｼｮﾝ愛荘町安孫子地先一戸建住宅(7戸)開発事業

給水計画平面図	設計図番 2306
汚水計画平面図	図面番号 5
	縮　尺 S=1:250

検図	担当	製図	測量・設計年月日

図面作成者
竹内登記測量事務所
滋賀県湖南市石部東二丁目6番36号
TEL 0748(77)5737
FAX 0748(77)6541　担当　竹内　勉