

地番 935番8, 935番14, 935番15  
 土地の所在 彦根市小泉町字十九

地積測量図


1/2

求積表

地番	① 935-8			
NO	Xn	Yn	Yn+1-Yn-1	Xn · (Yn+1-Yn-1)
A11	-82665.646	22705.192	3.167	-261802.100882
B1	-82674.776	22698.457	-16.648	1376369.670848
B2	-82667.368	22688.544	-3.167	261807.554456
A21	-82658.204	22695.290	16.648	-1376093.780192
合計				281.344230
合計面積				140.6721150
地積				140.67 m <sup>2</sup>

地番	② 935-14			
NO	Xn	Yn	Yn+1-Yn-1	Xn · (Yn+1-Yn-1)
B1	-82674.776	22698.457	6.242	-516065.951792
A17	-82679.753	22694.786	-6.742	557426.894726
B3	-82683.901	22691.715	-13.003	1075138.764703
B4	-82676.524	22681.783	-6.867	567739.690308
A22	-82672.339	22684.848	6.761	-558948.022029
B2	-82667.368	22688.544	13.609	-1125020.211112
合計				281.164804
合計面積				140.5824020
地積				140.58 m <sup>2</sup>

地番	③ 935-15			
NO	Xn	Yn	Yn+1-Yn-1	Xn · (Yn+1-Yn-1)
B3	-82683.901	22691.715	3.180	-262934.805180
A18	-82693.019	22684.963	-16.709	1381717.654471
A19	-82685.667	22675.006	-3.180	262940.421060
B4	-82676.524	22681.783	-16.709	-1381442.039516
合計				281.230835
合計面積				140.6154175
地積				140.61 m <sup>2</sup>

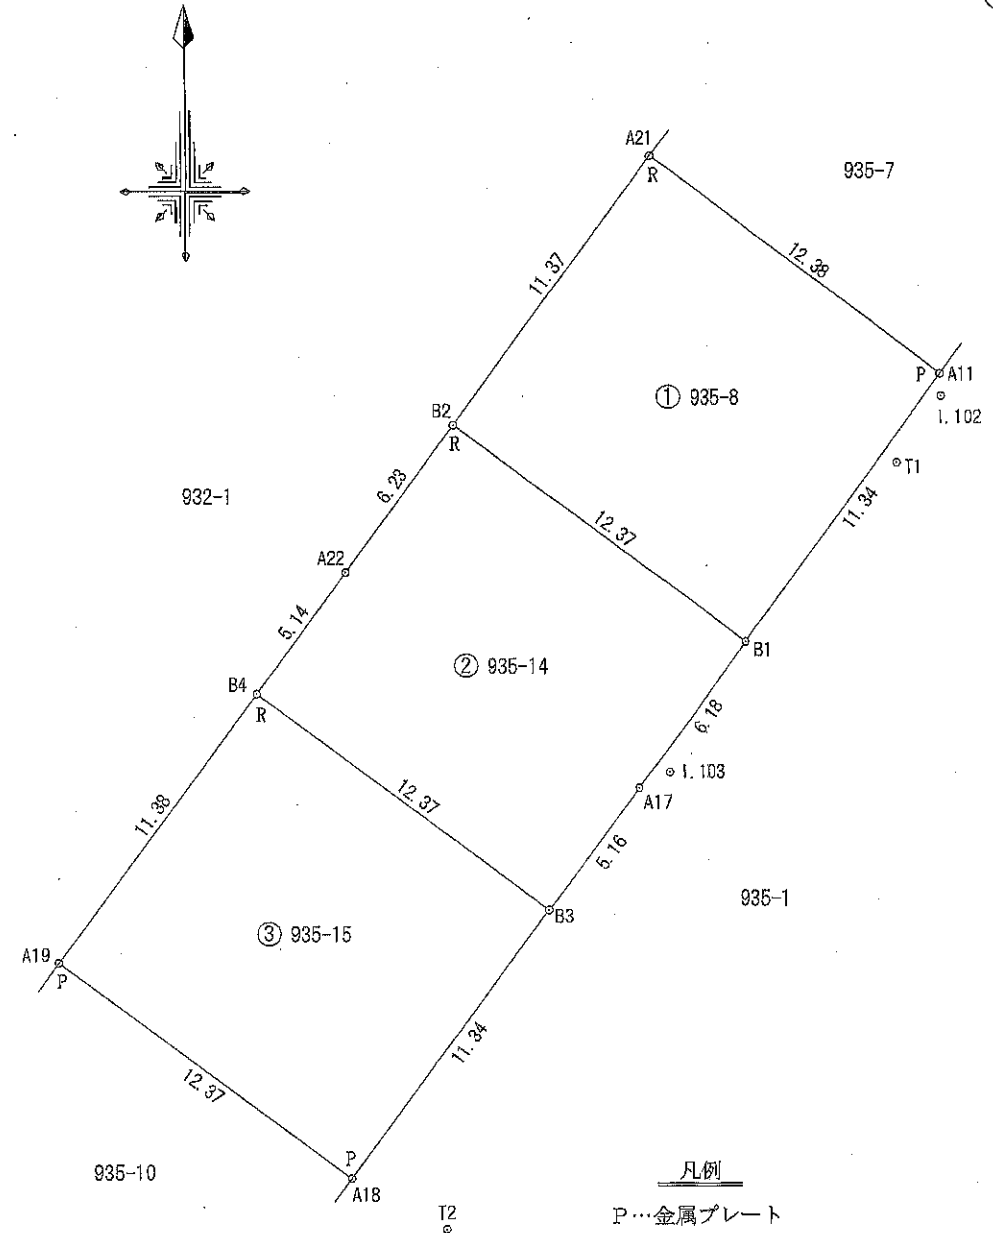

凡例  
 P...金属プレート  
 N...金属釘  
 C...コンクリート杭  
 刻...刻み  
 R...プラスチック杭  
 単位：m


作成者	京都市北区小山西大野町77番地2 土地家屋調査士 大牧 直人 (令和5年8月4日作成)	申請人	株式会社エフコンサルティング 代表取締役 鎌田 広司	縮尺	1/250
-----	---	-----	-------------------------------	----	-------

地番	935番8, 935番14, 935番15	地積測量図
土地の所在	彦根市小泉町字十九	

(2/2)

引照点	名称	X座標	Y座標
I.102	I.102	-82666.408	22705.225
I.103	I.103	-82679.215	22695.792

引照点	境界点	距離
I.102	A11	0.763
I.102	B1	10.762
I.102	B2	16.709
I.102	A21	12.884
I.102	A17	16.943
I.102	B3	22.103
I.102	B4	25.532
I.102	A22	21.237
I.102	A18	33.447
I.102	A19	35.834
I.103	A11	16.507
I.103	B1	5.178
I.103	B2	13.888
I.103	A21	21.017
I.103	A17	1.141
I.103	B3	6.211
I.103	B4	14.265
I.103	A22	12.898
I.103	A18	17.545
I.103	A19	21.764

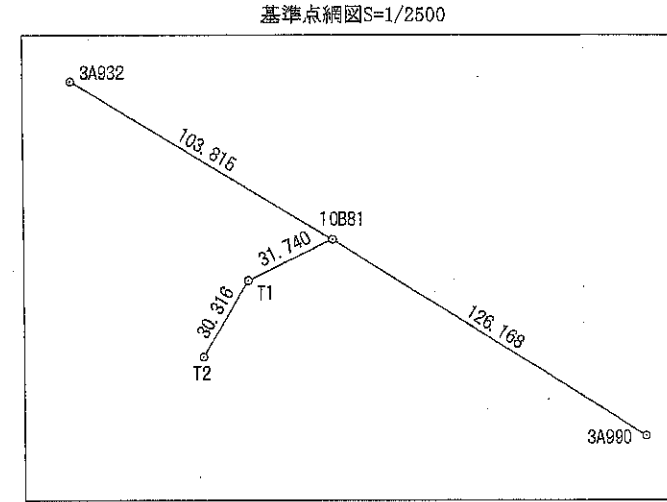

基準点座標一覧表

点名	X座標	Y座標	備考
10B81	-82654.655	22732.151	街区多角点
3A990	-82721.560	22839.119	街区補助点
3A932	-82600.882	22643.347	街区補助点
T1	-82668.677	22703.676	補助基準点
T2	-82694.744	22688.196	補助基準点

世界測地系：第VI系  
 測量年月日：令和5年5月1日

作成者	京都市北区小山西大野町77番地2 土地家屋調査士 大牧 直人 (令和5年8月4日作成)	申請人	株式会社エフコンサルティング 代表取締役 鎌田 広司	縮尺	1 /
-----	---	-----	-------------------------------	----	-----