

地番	1758-18、1758-26、1758-27
土地の所在	彦根市松原町字千原

地 積 測 量 図

座 標 求 積 表				
地番	(1)1758-18			
点名	X	Y	$X_{n+1} - X_{n-1}$	$Y_n (X_{n+1} - X_{n-1})$
B5	120.391	98.464	-15.310	-1507.483840
B6	114.064	86.959	-5.956	-517.927804
P5	114.435	86.605	10.190	882.504950
P6	124.254	75.352	14.939	1125.683528
P1	129.374	93.562	-3.863	-361.430006
		倍面積	378.653172 m ²	
		面積	189.3265860 m ²	
		地積	189.32 m ²	

地番	(2)1758-26			
点名	X	Y	$X_{n+1} - X_{n-1}$	$Y_n (X_{n+1} - X_{n-1})$
B5	120.391	98.464	-3.918	-385.781952
P2	110.146	104.109	-13.951	-1452.424659
P3	106.440	103.954	-7.969	-828.409426
P4	102.177	98.293	7.624	749.385832
B6	114.064	86.959	18.214	1583.871226
		倍面積	333.358979 m ²	
		面積	166.6794895 m ²	
		地積	166.67 m ²	


地番	(3)1758-27			
点名	X	Y	$X_{n+1} - X_{n-1}$	$Y_n (X_{n+1} - X_{n-1})$
P2	110.146	104.109	-1.169	-121.703421
P3	106.440	103.954	-2.537	-263.731298
DK1-2	107.609	105.506	3.706	391.005236
		倍面積	5.570517 m ²	
		面積	2.7852585 m ²	
		地積	2.78 m ²	
		合 計	358.79133 m ²	

既 知 点 の 名 称 及 び 座 標 値				
点 名	X座標	Y座標	標 識	備 考
t1	100.000	100.000	金属钁	器械点
t2	102.763	111.504	金属钁	器械点

引 照 点			
点 名 及 び 備 考		X	Y
ma1	(マンホール中心)	131.018	95.123
ma2	(マンホール中心)	104.213	109.603
角 度 及 び 距 離			
器 械 点	視 準 点	角 度	距 離
ma1	DK1-2	4-27-30	25.608
	P3	8-36-51	26.116
	P4	22-06-19	29.015
ma2	DK1-2	338-01-59	5.321
	P3	319-53-37	6.072
	P4	288-10-22	11.492

測量年月日	令和5年11月15日
測 地 系	任 意

筆界点	境界標の種類
⊙	金属標
⊗	金属钁

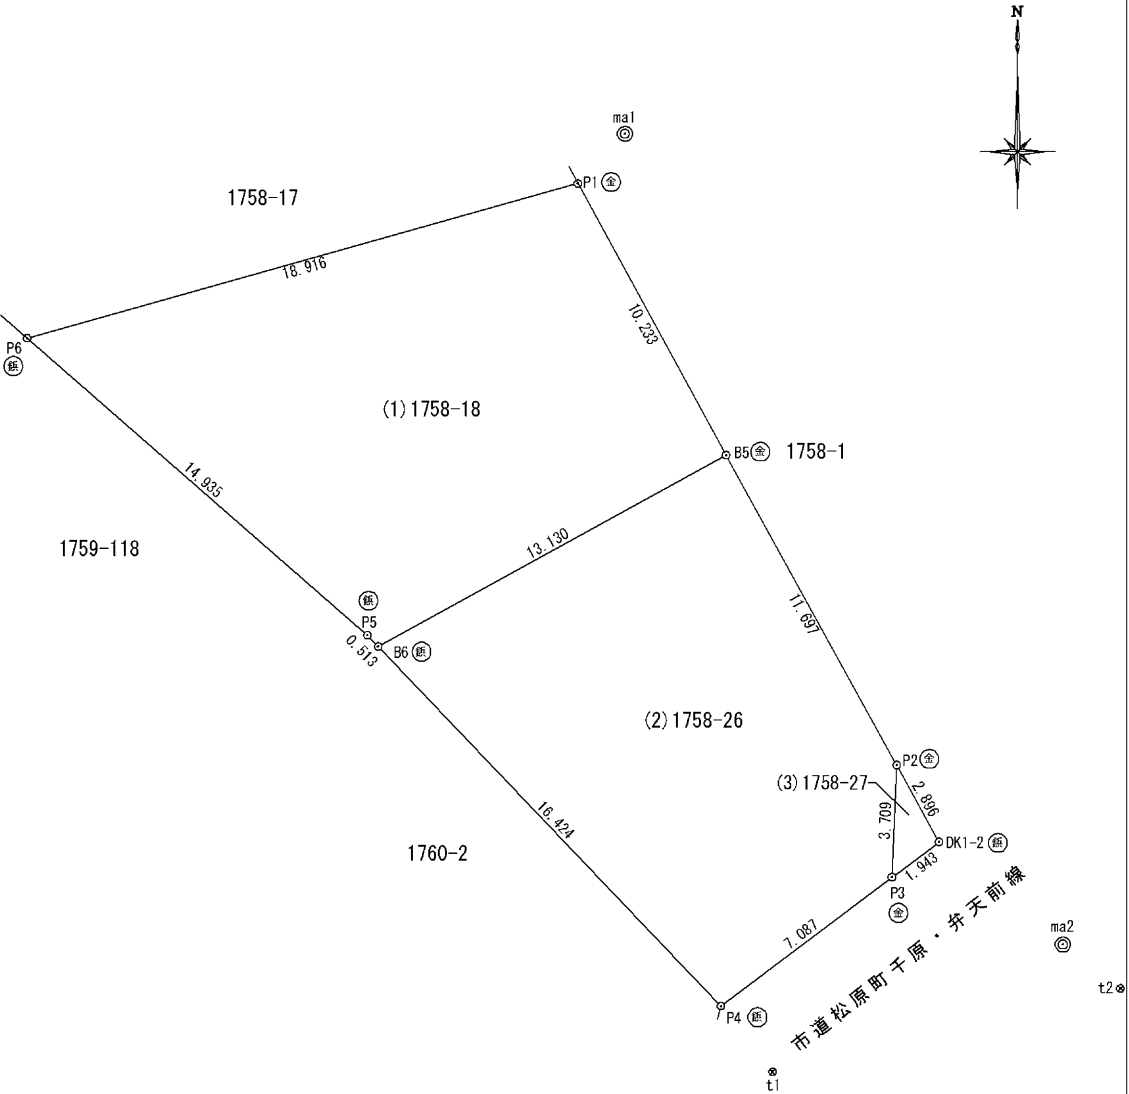

単位：m

作 成 者	滋賀県彦根市小泉町285番地23 土地家屋調査士法人equal 社員 土地家屋調査士 北浦広大 (令和 5 年 11 月 21日作成)	申 請 人	株式会社ユアーズ・コーポレーション 代表取締役 上島大祐	縮尺	1 250