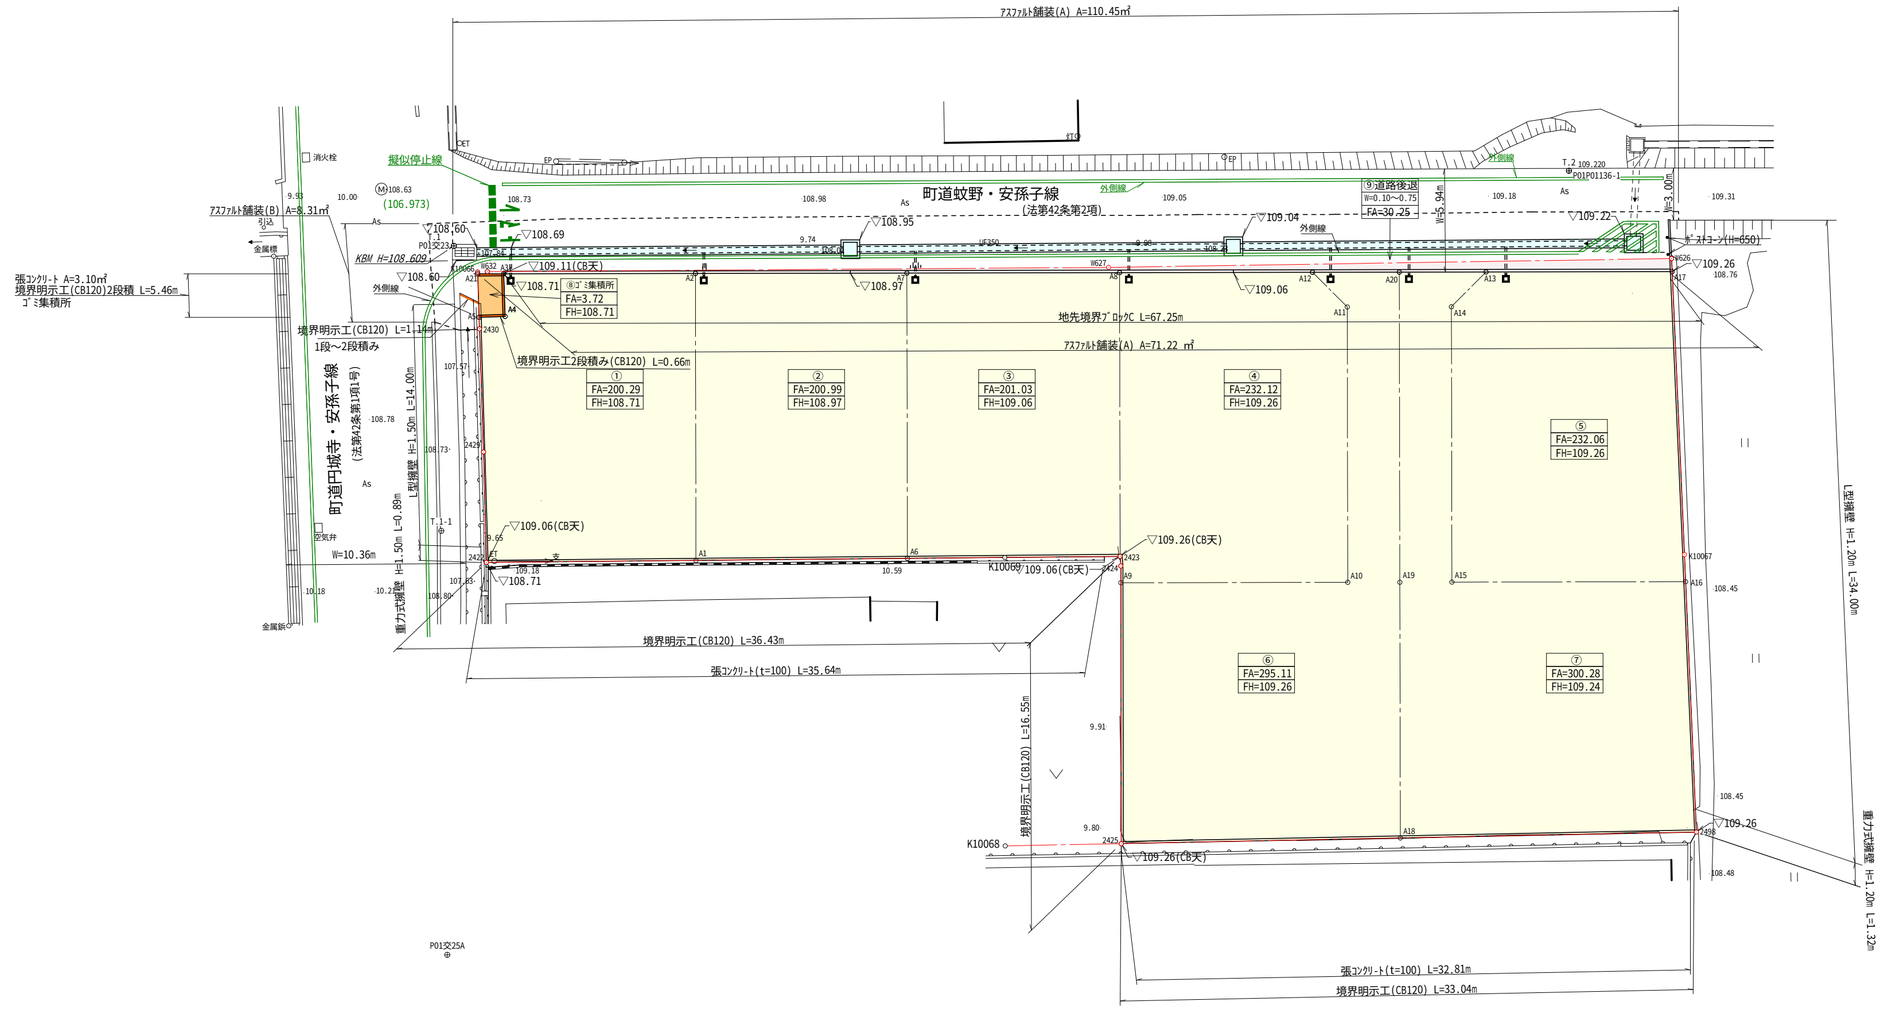

凡　例	
名　称	記　号
開発区域境界	
宅　地	
道　路	
水　路	
ゴミ集積所	

①	区画番号
FA=000.00	敷地面積
FH=125.00	計画高
①道路	施設名称
W=0.00	幅員
FA=0.00	敷地面積

(株)ｺｱｰｽﾞ・ｺｰﾎﾟﾚｰｼｮﾝ愛荘町安孫子地先一戸建住宅(7戸)開発事業

	設計図番 2306
土地利用計画図	図面番号 2
	縮　尺 S=1:250
検図 / 担当 / 製図	測量・設計年月日

図面作成者
竹内登記測量事務所
滋賀県湖南市石部東二丁目6番36号
TEL 0748(77)5737
FAX 0748(77)6541　担当　竹内　勉